


# ZAŁĄCZNIK NR 3

SKALA 1:20000

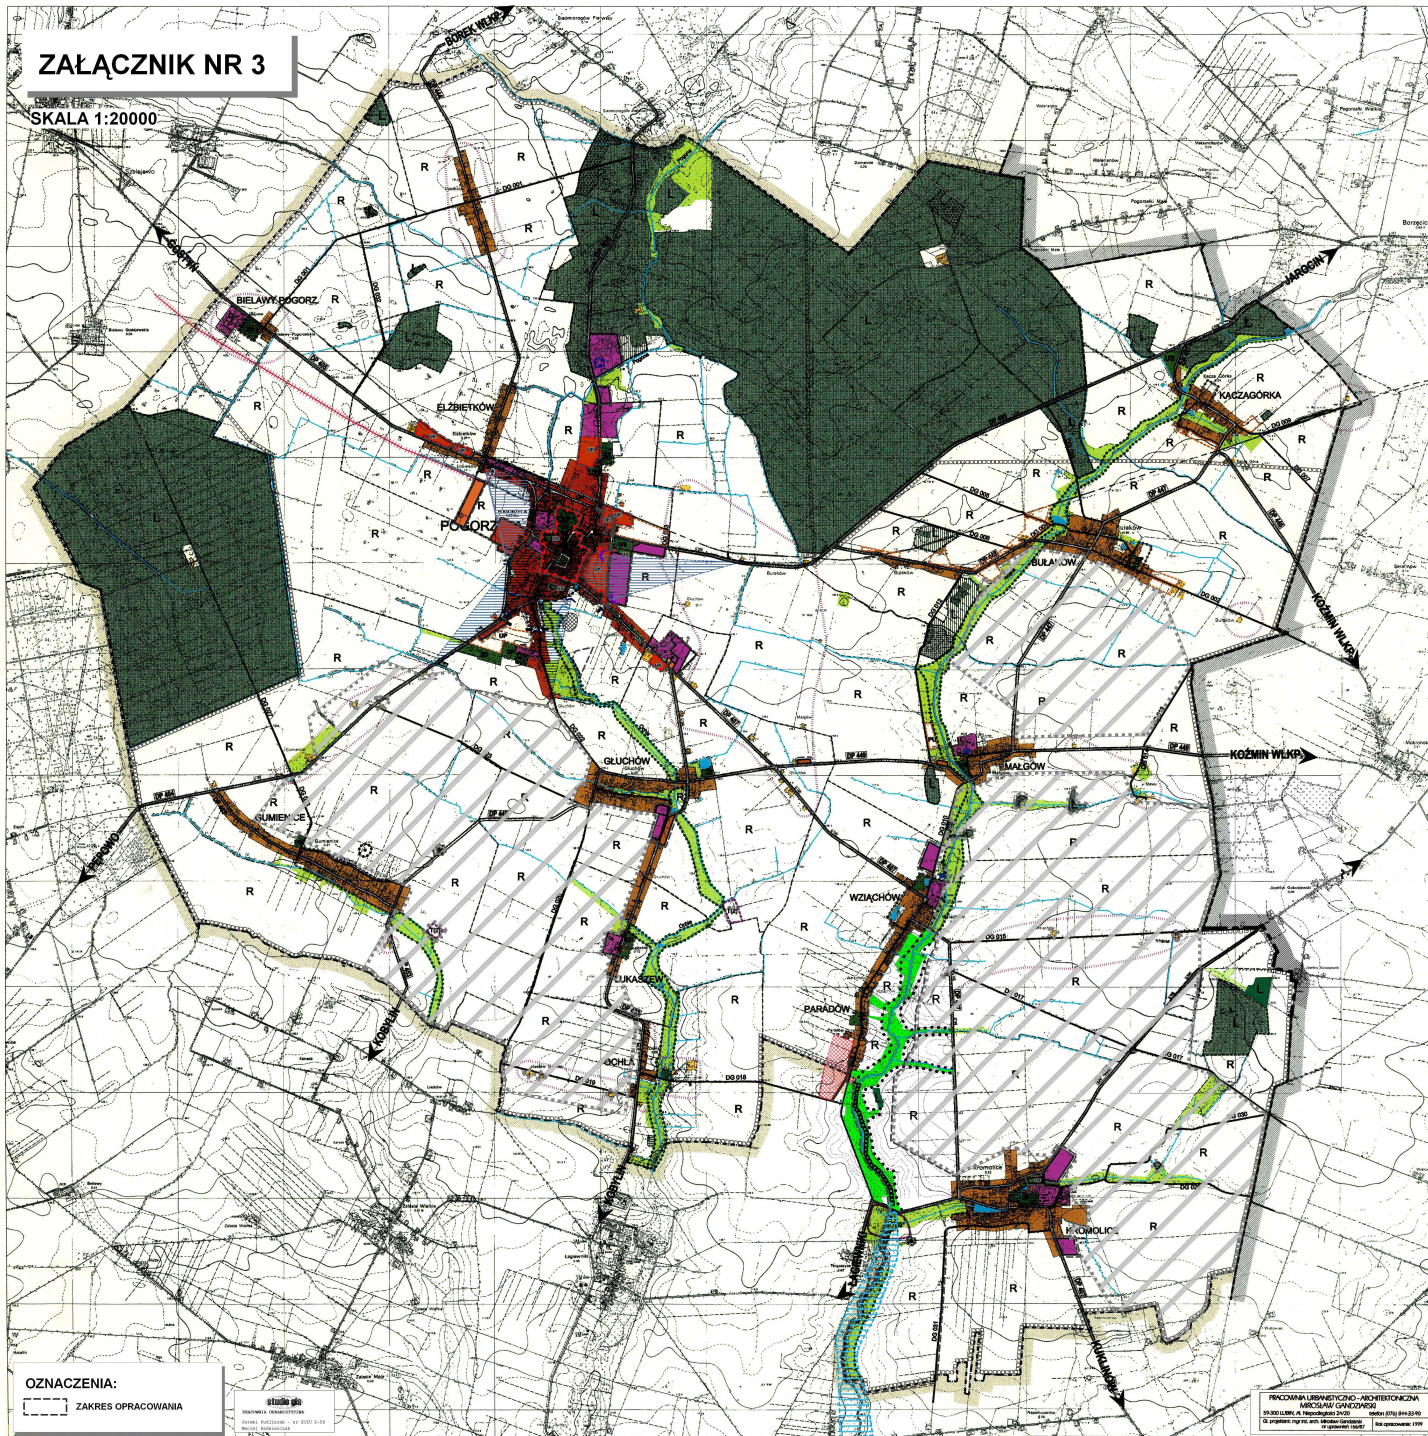


OZNACZENIA:  
ZAKRES OPRACOWANIA

studio gdańskie  
PROJEKTOWANIE ARCHITEKTURA  
ul. Wolności 10/11, 80-003 Gdańsk  
tel. 58 303 10 00  
www.studio-gdańskie.pl

PRACOWNIA ARCHYTEKTURY I ARCHITEKTURA  
ARCHIT. WYKONAWCZO  
ul. Wolności 10/11, 80-003 Gdańsk  
tel. 58 303 10 00  
www.paw.pl

# POGORZELA

## STUDIUM UWARUNKOWAŃ I KIERUNKÓW ZAGOSPODAROWANIA PRZESTRZENNEGO MIASTA I GMINY

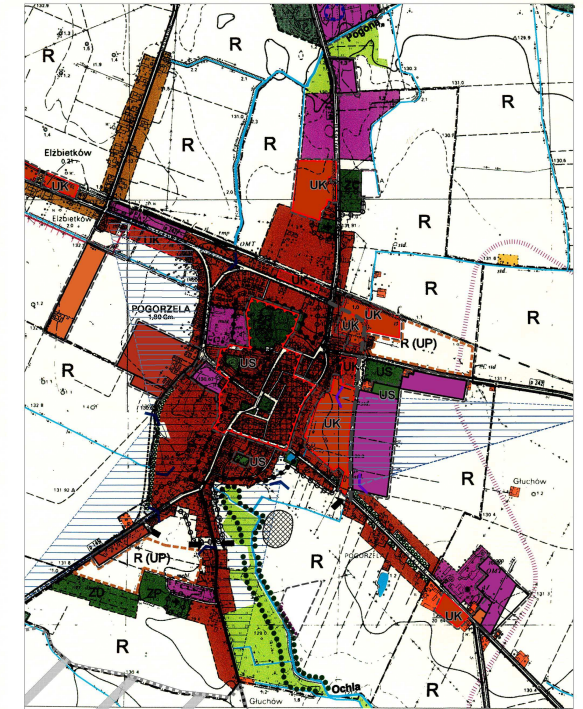

MIASTO POGORZELA

skala 1:10 000

### KIERUNKI ZAGOSPODAROWANIA PRZESTRZENNEGO

OZNACZENIA :

- |   |  |
|---|--|
| <ul style="list-style-type: none"> <li> ELEMENTY ISTNIEJĄCEGO ZAGOSPODAROWANIA TERENU:</li> <li> TERENY LASÓW</li> <li> TERENY ŁĄK</li> <li> TERENY WÓD OTWARTYCH</li> <li> SKRZEPISKA DRZEW W TERENACH ZABUDOWY, SKWERY</li> <li> ZABUDOWA MIESZALNA POZA STREFAMI OSIEDLENCZYMI (NA TERENIE MIASTA I NA TERENIE WSI)</li> <li> STACJA REDUKCYJNO-POMIAROWA GAZU I<sup>1</sup>, SIĘĆ GAZOWA WYKONAWCZĄ Z OBIĘTACJĄ STRĘFA ZAGROZEWIA</li> <li> UŁĘCZA WODY</li> <li> OBZARY NIECZYNNYCH OMIĘTARZY</li> <li> DROGI POWATOWE</li> <li> DROGI GMINNE</li> <li> GRANICE POWIATU</li> <li> GRANICE GMINY</li> <li> GRANICE OBIĘTÓW</li> <li> STREFY ZRÓŻNICOWANIA POLITYKI PRZESTRZENNEJ:</li> <li> MIEJSKA STREFA OSIEDLEŃCZA</li> <li> PODSTREFA USŁUG KOMERCYJNYCH</li> <li> WIEJSKA STREFA OSIEDLEŃCZA</li> <li> STREFA PRODUKCYJNO - USŁUGOWA</li> <li> STREFA POTENCJALNIE AKTYWNOŚCI INWESTYCYJNEJ (STREFY PRZEDZIAŁOWE TERENÓW BUDOWLANYCH)</li> <li> STREFA POTENCJALNIE AKTYWNOŚCI INWESTYCYJNEJ (STREFY PRZEDZIAŁOWE TERENÓW BUDOWLANYCH)</li> <li> STREFA ZIELENI URZĄDZENIEJ (ZC - OMIĘTAKI, ZP - PARKI, US - TERENY SPORTOWE, ZD - OGRODY DZIAŁKOWE)</li> <li> STREFA ROLNICZA BEZ PRACOWNI ZABUDOWY</li> <li> STREFA LEŚNA (LASY STNIEJĄCE I DOLEBIENIA)</li> <li> OBZARY PRZEDZIAŁOWE DO NOWYCH SYLWOSY RÓZNYCH GOSPODARSTW ŚCIEKOWYCH</li> <li> GRANICE STREF (ŚCISLE OKREŚLONE / ORIENTACYJNE)</li> </ul> | <ul style="list-style-type: none"> <li> REJONY LOKALIZACJI FUNKCJI PRZYZBOSIOWYCH:</li> <li> REZERWA TERENU DLA BAZY GOSPODARSTWA KOMUNALNEJ NA ZAPLECZU OMIĘTARZA</li> <li> REJONY LOKALIZACJI URZĄDZEŃ INFRASTRUKTURY TECHNICZNEJ (I - ŚCISŁO OMIĘTAKI, II - OCZYSZCZALNIE ŚCIEKÓW)</li> <li> PROJEKTOWANY ZBIORNIK RETENCYJNY "OROMOCULICE"</li> <li> FUNKCJE REZERWACYJNE ZWIĄZANE ZE ZBIORNIKIEM WODNYM (OSIEDLE BRUKÓW WODNYCH I DOMKI LETNISKOWE)</li> <li> ULICA ODCIĄŻAJĄCA KLASY "Z"</li> <li> ZAMYŚLONE TRASY DRÓG WOKÓŁ ZBIORNIKA WODNEGO (TERENY WÓD OD ZABUDOWY)</li> <li> MIEJSKA STREFA OSIEDLEŃCZA</li> <li> MIEJSKA STREFA PRZEDZIAŁOWEJ WODNOŚCI (TERENY WÓD OD ZABUDOWY)</li> <li> OBZARY PODLEGAJĄCE OCHRONIE I WSKAZANIE DO OCHRONY:</li> <li> STREFA "A" ŚCISLEJ OCHRONY KONSERWATORSKIEJ</li> <li> STREFA "B" OCHRONY KONSERWATORSKIEJ</li> <li> STREFA "W" ŚCISLEJ OCHRONY ARCHEOLOGICZNEJ</li> <li> STREFA OCHRONY ARCHEOLOGICZNEJ</li> <li> STREFA OCHRONY WIDOKOWEJ PANORAMY MIASTA</li> <li> DOLINY CIĘKÓW WODNYCH Z OBLUDOWA BIOLÓGICZNA, LASY CHRONIONE (NABIEŻNIE)</li> <li> TERENY KONECZNYCH PRZESZKADZAN:</li> <li> TERENY WYMAGAJĄCE REHABILITACJI LUB REWITALIZACJI</li> <li> ZIELEŃ DOŁĄCZAJĄCA WOKÓŁ DRÓG</li> <li> TERENY LOKALIZACJI ELEKTROWODNOSTRÓW (ORAZ ZWIĄZANE Z NIAMI INFRASTRUKTURY TECHNICZNEJ KONSERWATORSKIEJ)</li> <li> OBIĘTAKA LOKALNA MIASTA POGORZELA</li> <li> OBIĘTAKA PRZEDZIAŁOWEJ PUBLICZNEJ</li> <li> OBZAR WYMAGAJĄCY REKULTYWACJI</li> </ul> |
|---|--|