Przekrój A-A

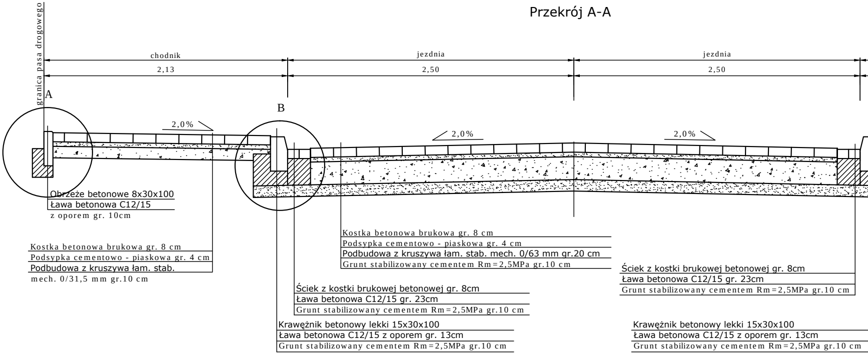
granica pasa drogowego
chodnik
2,13
jezdnia
2,50
jezdnia
2,50
A
B
2,0%
2,0%
2,0%
Obrzeże betonowe 8x30x100
Ława betonowa C12/15
z oporem gr. 10cm
Kostka betonowa brukowa gr. 8 cm
Podsypka cementowo - piaskowa gr. 4 cm
Podbudowa z kruszywa łam. stab.
mech. 0/31,5 mm gr.10 cm
Kostka betonowa brukowa gr. 8 cm
Podsypka cementowo - piaskowa gr. 4 cm
Podbudowa z kruszywa łam. stab. mech. 0/63 mm gr.20 cm
Grunt stabilizowany cementem Rm=2,5MPa gr.10 cm
Ściek z kostki brukowej betonowej gr. 8cm
Ława betonowa C12/15 gr. 23cm
Grunt stabilizowany cementem Rm=2,5MPa gr.10 cm
Ściek z kostki brukowej betonowej gr. 8cm
Ława betonowa C12/15 gr. 23cm
Grunt stabilizowany cementem Rm=2,5MPa gr.10 cm
Krawężnik betonowy lekki 15x30x100
Ława betonowa C12/15 z oporem gr. 13cm
Grunt stabilizowany cementem Rm=2,5MPa gr.10 cm
Krawężnik betonowy lekki 15x30x100
Ława betonowa C12/15 z oporem gr. 13cm
Grunt stabilizowany cementem Rm=2,5MPa gr.10 cm

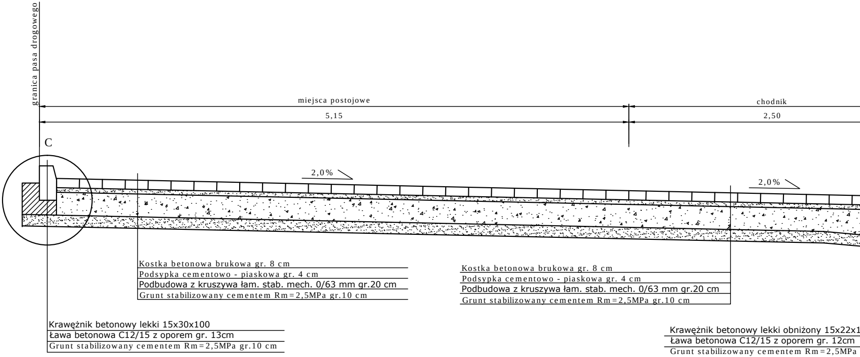
granica pasa drogowego
miejsca postojowe
5,15
chodnik
2,50
C
2,0%
2,0%
Kostka betonowa brukowa gr. 8 cm
Podsypka cementowo - piaskowa gr. 4 cm
Podbudowa z kruszywa łam. stab. mech. 0/63 mm gr.20 cm
Grunt stabilizowany cementem Rm=2,5MPa gr.10 cm
Kostka betonowa brukowa gr. 8 cm
Podsypka cementowo - piaskowa gr. 4 cm
Podbudowa z kruszywa łam. stab. mech. 0/63 mm gr.20 cm
Grunt stabilizowany cementem Rm=2,5MPa gr.10 cm
Krawężnik betonowy lekki 15x30x100
Ława betonowa C12/15 z oporem gr. 13cm
Grunt stabilizowany cementem Rm=2,5MPa gr.10 cm
Krawężnik betonowy lekki obniżony 15x22x1
Ława betonowa C12/15 z oporem gr. 12cm
Grunt stabilizowany cementem Rm=2,5MPa

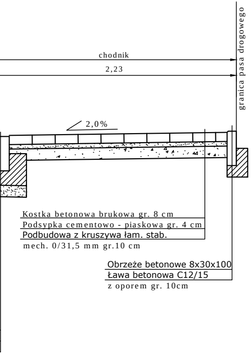
granica pasa drogowego
chodnik
2,23
2,0%
Kostka betonowa brukowa gr. 8 cm
Podsypka cementowo - piaskowa gr. 4 cm
Podbudowa z kruszywa łam. stab.
mech. 0/31,5 mm gr.10 cm
Obrzeże betonowe 8x30x100
Ława betonowa C12/15
z oporem gr. 10cm

Przekrój C-C

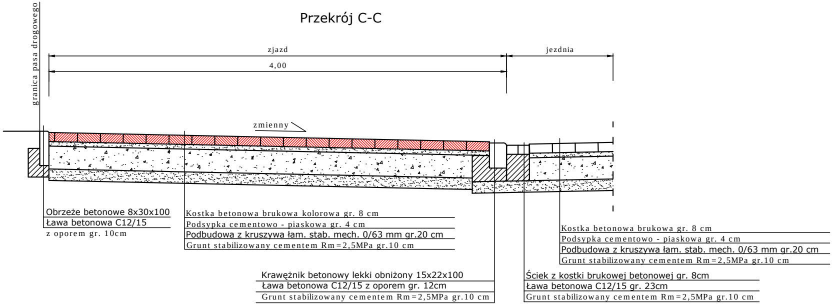
granica pasa drogowego
zjazd
4,00
jezdnia
zmienny
Obrzeże betonowe 8x30x100
Ława betonowa C12/15
z oporem gr. 10cm
Kostka betonowa brukowa kolorowa gr. 8 cm
Podsypka cementowo - piaskowa gr. 4 cm
Podbudowa z kruszywa łam. stab. mech. 0/63 mm gr.20 cm
Grunt stabilizowany cementem Rm=2,5MPa gr.10 cm
Kostka betonowa brukowa gr. 8 cm
Podsypka cementowo - piaskowa gr. 4 cm
Podbudowa z kruszywa łam. stab. mech. 0/63 mm gr.20 cm
Grunt stabilizowany cementem Rm=2,5MPa gr.10 cm
Krawężnik betonowy lekki obniżony 15x22x100
Ława betonowa C12/15 z oporem gr. 12cm
Grunt stabilizowany cementem Rm=2,5MPa gr.10 cm
Ściek z kostki brukowej betonowej gr. 8cm
Ława betonowa C12/15 gr. 23cm
Grunt stabilizowany cementem Rm=2,5MPa gr.10 cm

Przekrój B-B

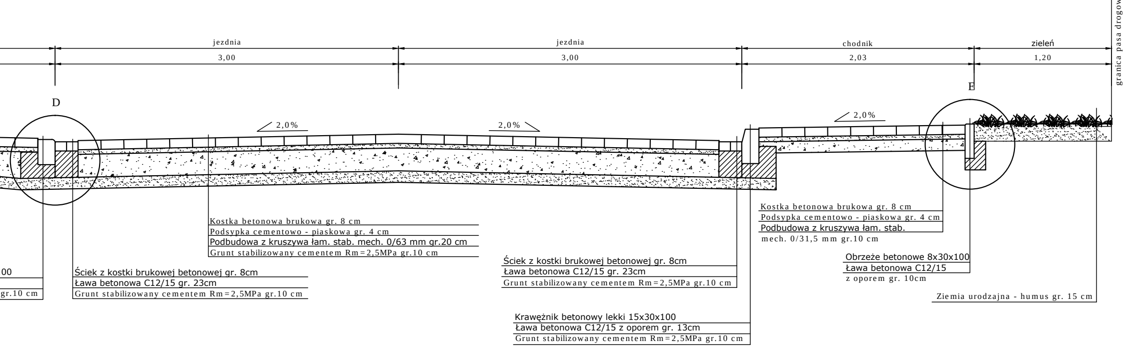
jezdnia
3,00
jezdnia
3,00
chodnik
2,03
zieleń
1,20
granica pasa drogowego
D
E
2,0%
2,0%
2,0%
Kostka betonowa brukowa gr. 8 cm
Podsypka cementowo - piaskowa gr. 4 cm
Podbudowa z kruszywa łam. stab. mech. 0/63 mm gr.20 cm
Grunt stabilizowany cementem Rm=2,5MPa gr.10 cm
00
gr.10 cm
Ściek z kostki brukowej betonowej gr. 8cm
Ława betonowa C12/15 gr. 23cm
Grunt stabilizowany cementem Rm=2,5MPa gr.10 cm
Ściek z kostki brukowej betonowej gr. 8cm
Ława betonowa C12/15 gr. 23cm
Grunt stabilizowany cementem Rm=2,5MPa gr.10 cm
Krawężnik betonowy lekki 15x30x100
Ława betonowa C12/15 z oporem gr. 13cm
Grunt stabilizowany cementem Rm=2,5MPa gr.10 cm
Kostka betonowa brukowa gr. 8 cm
Podsypka cementowo - piaskowa gr. 4 cm
Podbudowa z kruszywa łam. stab.
mech. 0/31,5 mm gr.10 cm
Obrzeże betonowe 8x30x100
Ława betonowa C12/15
z oporem gr. 10cm
Ziemia urodzajna - humus gr. 15 cm

Przekrój D-D

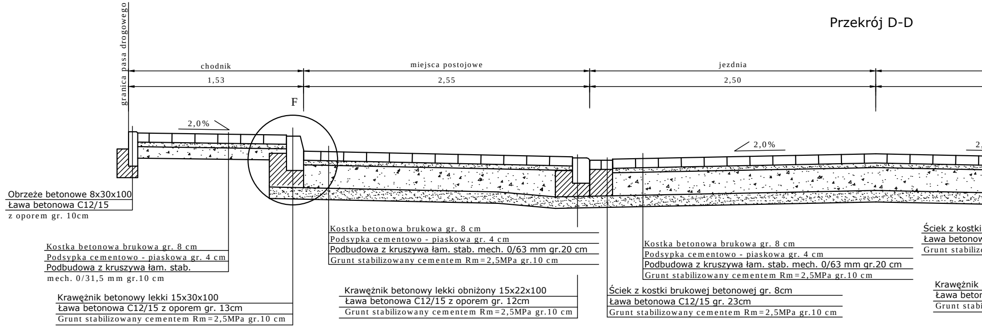
granica pasa drogowego
chodnik
1,53
miejsca postojowe
2,55
jezdnia
2,50
F
2,0%
2,0%
2,
Obrzeże betonowe 8x30x100
Ława betonowa C12/15
z oporem gr. 10cm
Kostka betonowa brukowa gr. 8 cm
Podsypka cementowo - piaskowa gr. 4 cm
Podbudowa z kruszywa łam. stab.
mech. 0/31,5 mm gr.10 cm
Krawężnik betonowy lekki 15x30x100
Ława betonowa C12/15 z oporem gr. 13cm
Grunt stabilizowany cementem Rm=2,5MPa gr.10 cm
Kostka betonowa brukowa gr. 8 cm
Podsypka cementowo - piaskowa gr. 4 cm
Podbudowa z kruszywa łam. stab. mech. 0/63 mm gr.20 cm
Grunt stabilizowany cementem Rm=2,5MPa gr.10 cm
Krawężnik betonowy lekki obniżony 15x22x100
Ława betonowa C12/15 z oporem gr. 12cm
Grunt stabilizowany cementem Rm=2,5MPa gr.10 cm
Kostka betonowa brukowa gr. 8 cm
Podsypka cementowo - piaskowa gr. 4 cm
Podbudowa z kruszywa łam. stab. mech. 0/63 mm gr.20 cm
Grunt stabilizowany cementem Rm=2,5MPa gr.10 cm
Ściek z kostki brukowej betonowej gr. 8cm
Ława betonowa C12/15 gr. 23cm
Grunt stabilizowany cementem Rm=2,5MPa gr.10 cm
Ściek z kostki
Ława betonow
Grunt stabiliz
Krawężnik
Ława beton
Grunt stabi

Szczegóły konstrukcyjne skala 1:10

A

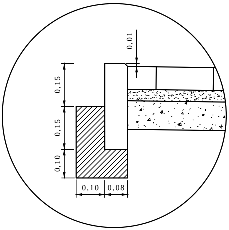
0,01
0,15
0,15
0,10
0,10
0,08

B

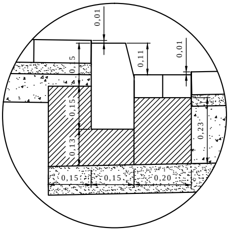
0,01
0,5
0,11
0,01
0,15
0,13
0,23
0,15
0,15
0,20

C

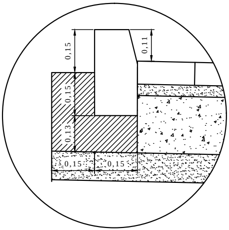
0,15
0,11
0,15
0,13
0,15
0,15

D

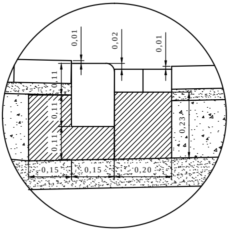
0,01
0,02
0,01
0,11
0,11
0,11
0,23
0,15
0,15
0,20

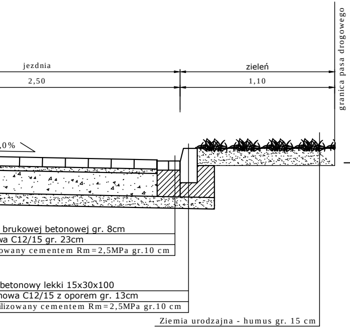
jezdnia
2,50
zieleń
1,10
granica pasa drogowego
,0%
brukowej betonowej gr. 8cm
wa C12/15 gr. 23cm
owany cementem Rm=2,5MPa gr.10 cm
betonowy lekki 15x30x100
owa C12/15 z oporem gr. 13cm
ilizowany cementem Rm=2,5MPa gr.10 cm
Ziemia urodzajna - humus gr. 15 cm

Przekrój E-E

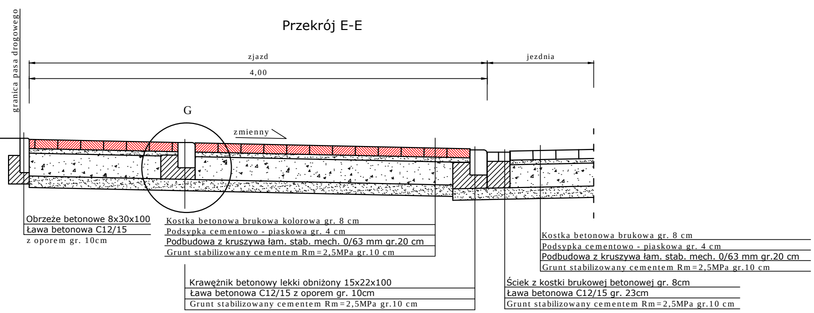
granica pasa drogowego
zjazd
4,00
jezdnia
G
zmienny
Obrzeże betonowe 8x30x100
Ława betonowa C12/15
z oporem gr. 10cm
Kostka betonowa brukowa kolorowa gr. 8 cm
Podsypka cementowo - piaskowa gr. 4 cm
Podbudowa z kruszywa łam. stab. mech. 0/63 mm gr.20 cm
Grunt stabilizowany cementem Rm=2,5MPa gr.10 cm
Kostka betonowa brukowa gr. 8 cm
Podsypka cementowo - piaskowa gr. 4 cm
Podbudowa z kruszywa łam. stab. mech. 0/63 mm gr.20 cm
Grunt stabilizowany cementem Rm=2,5MPa gr.10 cm
Krawężnik betonowy lekki obniżony 15x22x100
Ława betonowa C12/15 z oporem gr. 10cm
Grunt stabilizowany cementem Rm=2,5MPa gr.10 cm
Ściek z kostki brukowej betonowej gr. 8cm
Ława betonowa C12/15 gr. 23cm
Grunt stabilizowany cementem Rm=2,5MPa gr.10 cm

E

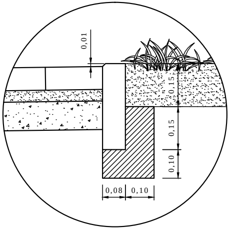
0,01
0,15
0,15
0,10
0,08
0,10

F

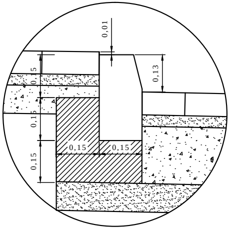
0,01
0,13
0,5
0,15
0,15
0,15
0,15

G

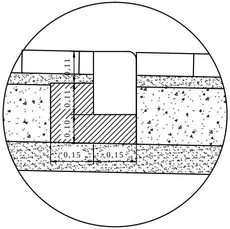
0,11
0,11
0,10
0,15
0,15

Wykonawca projektu			Zamawiający
FEDERACJA SNT-NOT w Poznaniu Biuro Studiów i Rzeczoznawstwa PZITS ul. Towarowa 1 64-100 Leszno			Gmina Pogorzela ul. Rynek 1 63-860 Pogorzela
Projektował: Wiesław Kostórkiewicz Nr uprawnień: 1760/94/Lo	Data:	Podpis:	Stadium: P.B.
Sprawdził: mgr inż. Jacek Kostórkiewicz Nr uprawnień: 80/DOŚ/12			
Obiekt: Budowa ulicy Elizy Orzeszkowej wraz z oświetleniem ulicznym			Skala: 1:25 1:10
Tytuł rysunku: Przekroje normalne Szczegóły konstrukcyjne			Nr rysunku: 4