


OBWÓD I : proj. linia kablowa oświetlenia ulicznego obwód I YAKY 4x25 mm² dł. 230 m
 + proj. słupy rurowe typ C8/4/60 z wysięgnikiem W12/1/1 + oprawa SC100 1XHST 150 W prod. Sitemco szt. 7

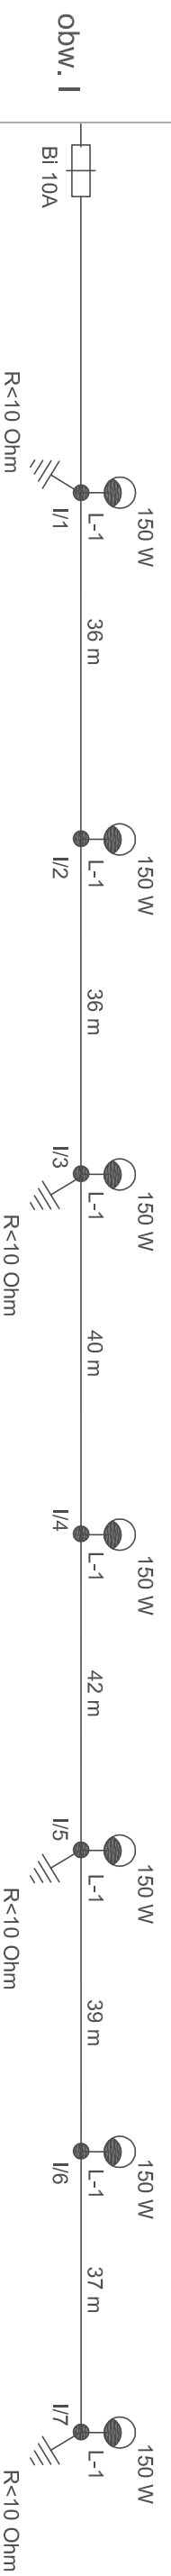

Wykonawca projektu		Zamawiający	
FEDERACJA SNT-NOT w Poznaniu Biuro Studiów i Rzecznictwa PZITS ul. Towarowa 1 64-100 Leszno		Gmina Pogorzela ul. Rynek 1 63-860 Pogorzela	
Projektował:	mgr inż. Karol Jańczak	Data:	styczeń 2014
Nr uprawnień:	WK/P/0167/POOE/12	Podpis:	P.B.
Sprawdził:	mgr inż. Tomasz Duszyński		
Nr uprawnień:	7131-7132/71/PW/2002		
Obiekt:	Budowa ulicy Elizy Orzeszkowej wraz z oświetleniem ulicznym		
Typu rysunku:	Schemat jednokreskowy linii oświetlenia		Nr rysunku: E2
			Skala:
			Branża: Elektryczna